



Ansicht C

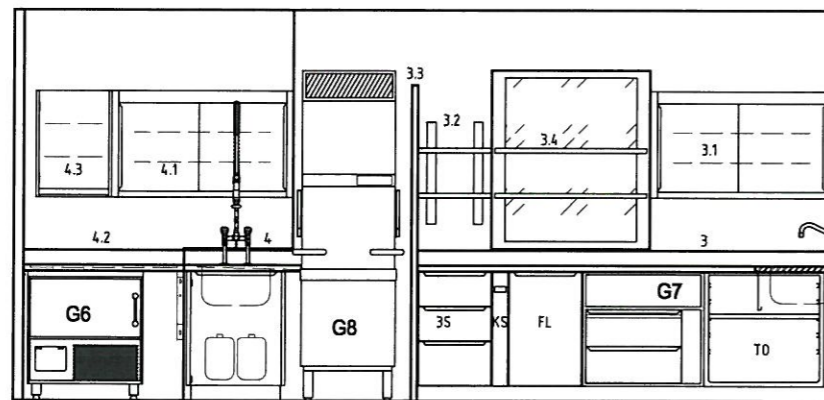

Ansicht B

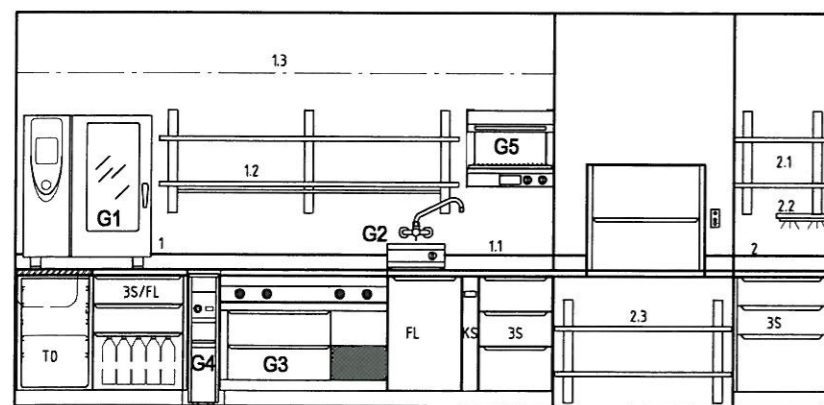

Ansicht A

Positionslegende:

Pos.	Bezeichnung	Stk.	Fabrikat
1	Arbeitskorpus warme Küche	1	Resta
1.1	Arbeitskorpus warme Küche	1	Resta
1.2	Wandtablaranlage mit Kellenhänge	1	Resta
1.3	Abluffthaube	1	Resta
2	Ausgabekorpus	1	Resta
2.1	Wandtablaranlage	1	Resta
2.2	Wärmebrücke	1	Resta
2.3	Wandtablar	1	Resta
3	Arbeitskorpus kalte Küche	1	Resta
3.1	Wandhängeschrank Schiebetüre	1	Resta
3.2	Wandtablaranlage	1	Resta
3.3	Trennwand CNS	1	Resta
3.4	Wandtablar in Fensternische	1	Resta
4	Ein- / Auslauftisch	1	Resta
4.1	Wandhängeschrank Schiebetüren	1	Resta
4.2	Abräumstation mit Gleitbahn	1	Resta
4.3	Wandhängeschrank Flügeltüre	1	Resta
6	Rüstattisch	1	Resta
6.1	Abfallrolli	1	Resta
6.2	Wandtablar in Fensternische	1	Resta
G1	Kombisteamer 10x1/1 links gebandet	1	Rational
G2	Grillplatte Tischmodell	1	Salvis
G3	Herdanlage mit Cook and Hold Schublade	1	Menu System
G4	Friteuse 7-9 liter	1	Gastrofrit
G5	Salamander	1	Bartscher
G6	Schockfroster Untertischmodell	1	Electrolux
G7	Glacemöbel ZK	1	Elit
G8	Geschirrspülmaschine mit Energy Plus	1	Winterhalter

Das Urheberrecht an dieser Zeichnung und allen Beilagen, die dem Empfänger persönlich anvertraut sind, verbleibt jederzeit unserer Firma. Ohne unsere schriftliche Genehmigung dürfen sie nicht kopiert oder vervielfältigt und auch niemals dritten Personen mitgeteilt oder zugänglich gemacht werden.

1	1	18/8			
Stück	Gegenstand	Pos	Werkstoff	Modell	Bemerkung
Anderungsindex	D 23 09 2014 RB	C 13 08 2014 MB	B 21 07 2014 MB		
Kunde/Objekt Rikon Restaurant Traube				Ersetzt durch Ersatz für	
Offerte			Massstab 1:50	Datum 06.06.2014	Gezeich MB
			Ges		

**resta ag**  
GROSS IN GROSSKÜCHEN  
Mühlegasse 12  
CH - 9230 Flawil  
Tel 071 394 10 90  
Fax 071 394 10 99

14'23'099 / 1